

土佐市蓮池字竹通429番11、429番14、433番　実測図


Ⓐ 断面図

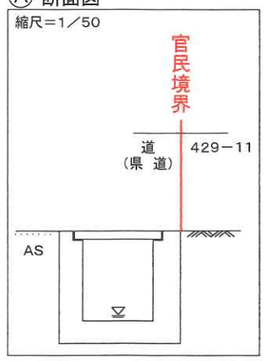

Ⓑ 断面図

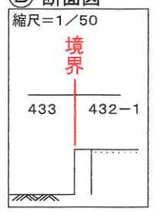

Ⓒ 断面図

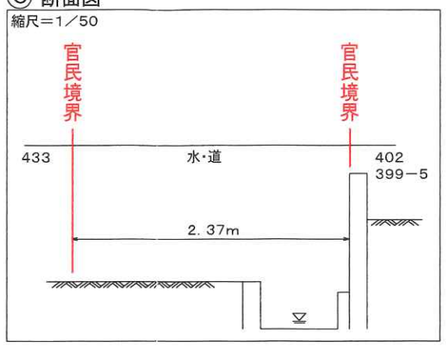

求　積　表


地　番	① 429－11＋429－14			
N O	X n	Y n	距　離	標　種
K501	54656. 228	－7666. 629	5. 39	既存プレート
N20	54651. 339	－7668. 899	11. 05	金属鋲
N21	54641. 355	－7673. 646	3. 72	既存金属鋲
N14	54641. 151	－7669. 922	16. 17	既存金属鋲
PN8	54655. 991	－7663. 485	1. 58	樹脂杭上金属鋲
N502	54656. 110	－7665. 061	1. 57	既存金属鋲
面　積				52. 2286350
地　積				52. 22　㎡
坪				15. 79　坪

地　番	② 433			
N O	X n	Y n	距　離	標　種
PN9	54655. 903	－7662. 334	0. 39	樹脂杭上金属鋲
16	54655. 548	－7662. 499	15. 75	
N15	54641. 086	－7668. 753	69. 74	既存金属鋲
PN5	54637. 202	－7599. 117	6. 21	樹脂杭上金属鋲
PN26	54643. 360	－7598. 242	7. 79	樹脂杭
K4	54651. 062	－7597. 063	65. 45	プレート
面　積				985. 4862550
地　積				985. 48　㎡
坪				298. 10　坪


総合計面積	1037. 7148900　㎡

N

縮尺＝1／250

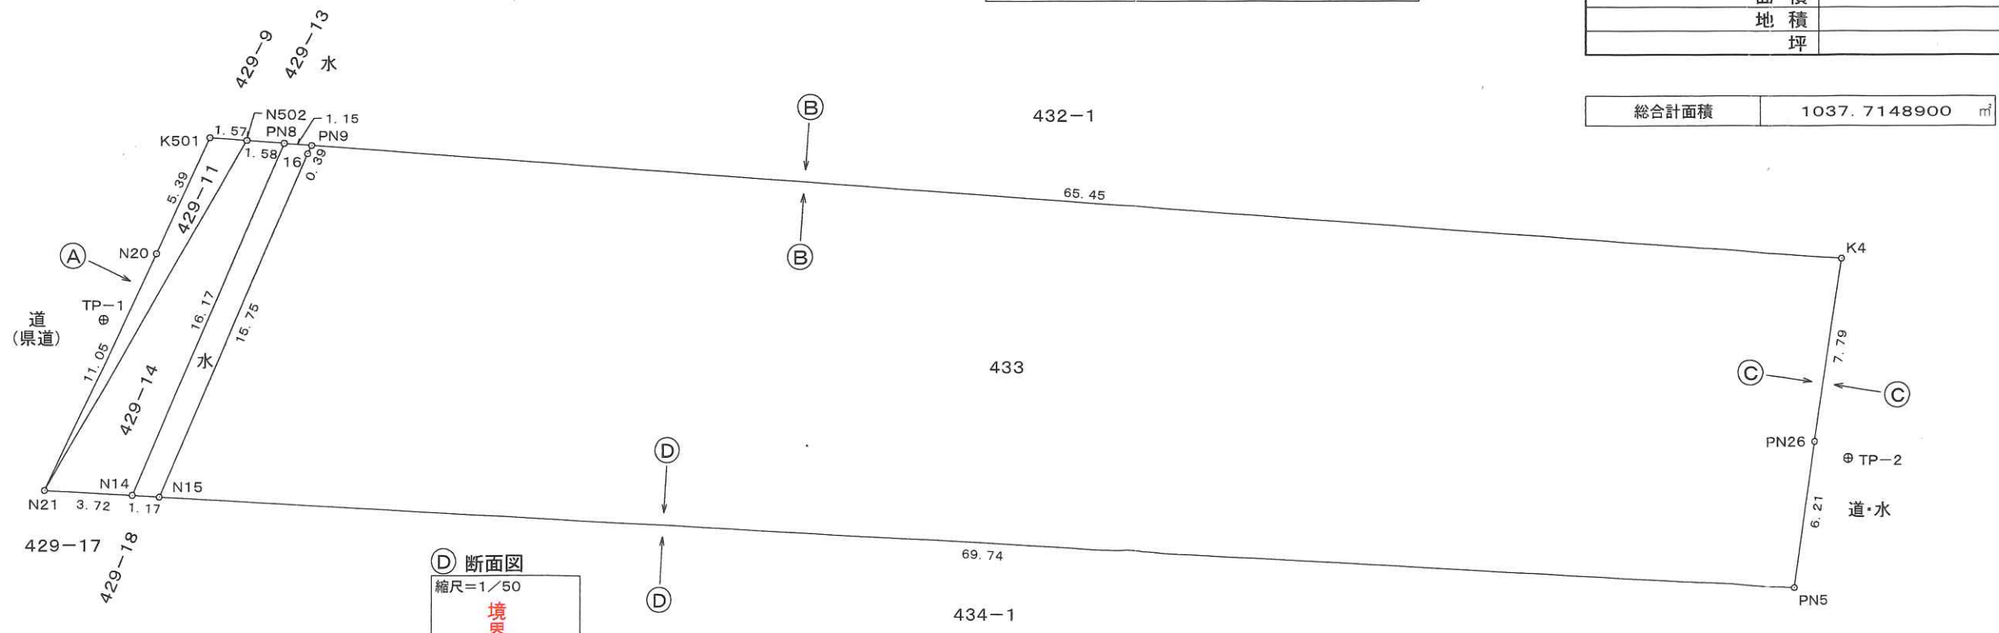

Ⓓ 断面図

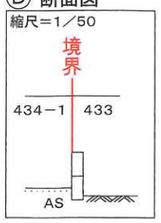

基準点リスト

点　名	X座標	Y座標	備　考
TP－1	54648. 547	－7671. 181	金属鋲
TP－2	54642. 643	－7596. 769	金属鋲

作成者　令和４年６月２１日作成
土佐市高岡町乙３５０番地
高知土地家屋調査士法人中央西事務所社員
土地家屋調査士　松坂諭志